Ecole Sainte Bernadette.

Restructuration des sanitaires et Extension du préau

Sites & Architectures

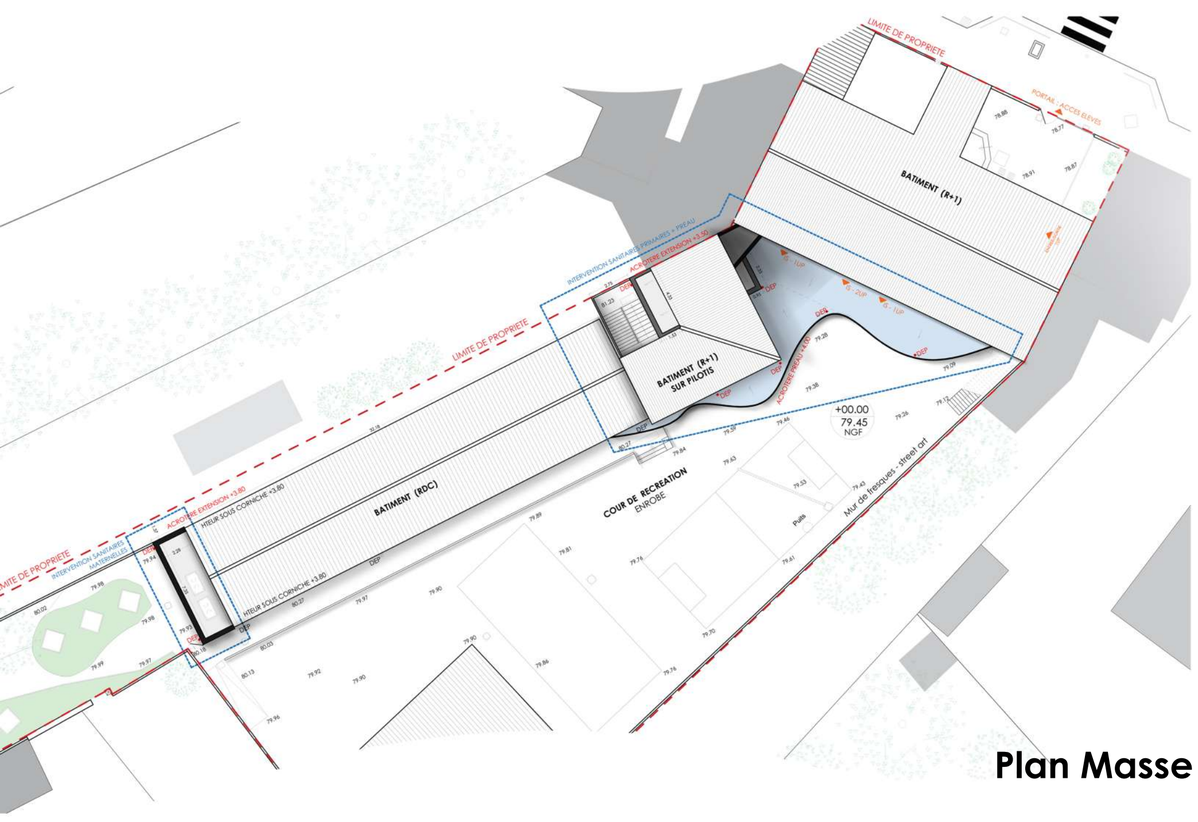

Plan Masse

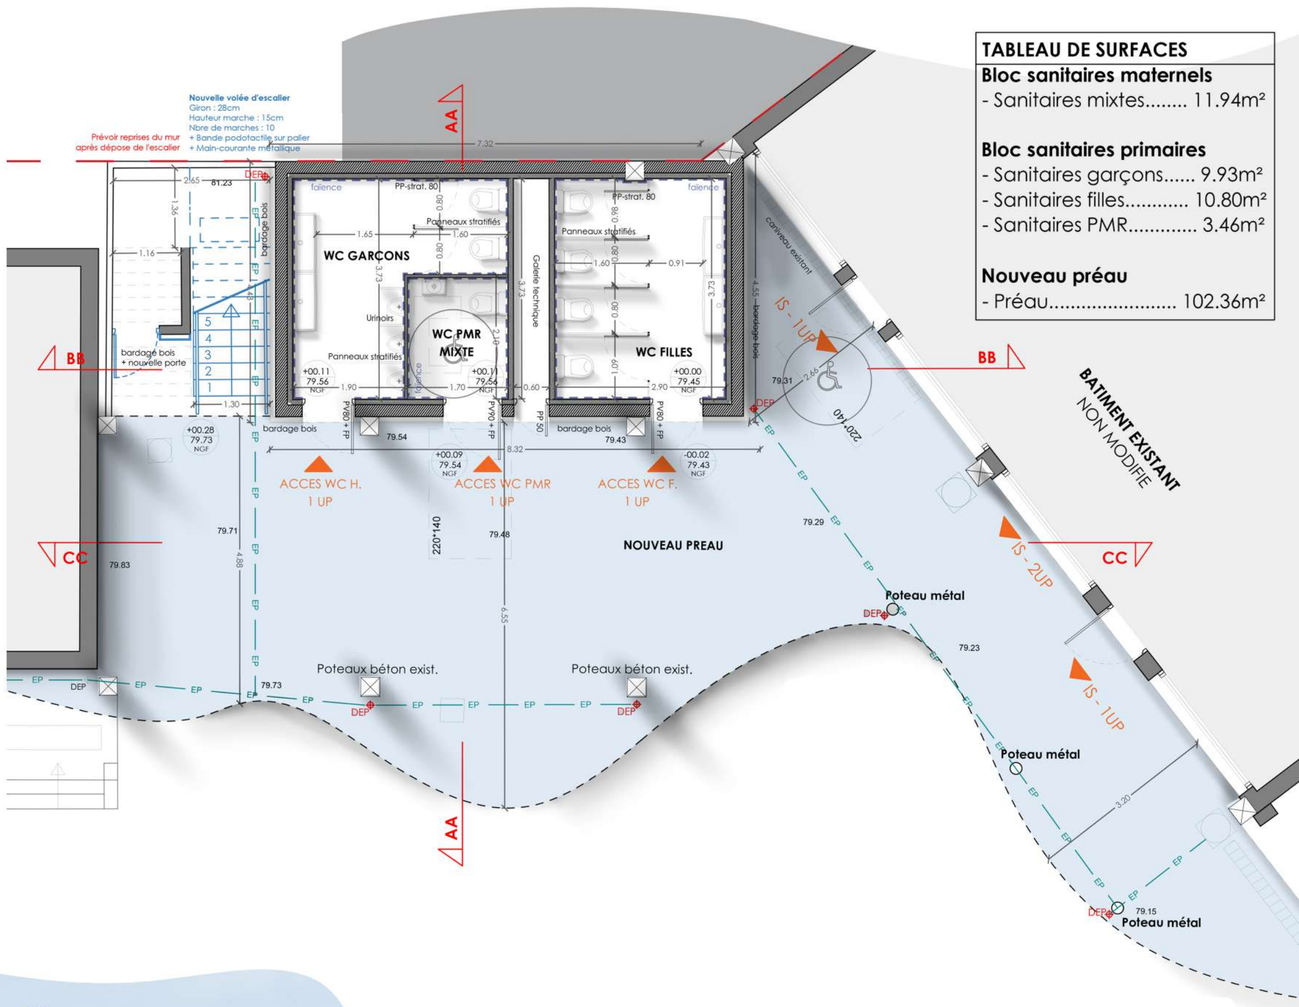

Plan

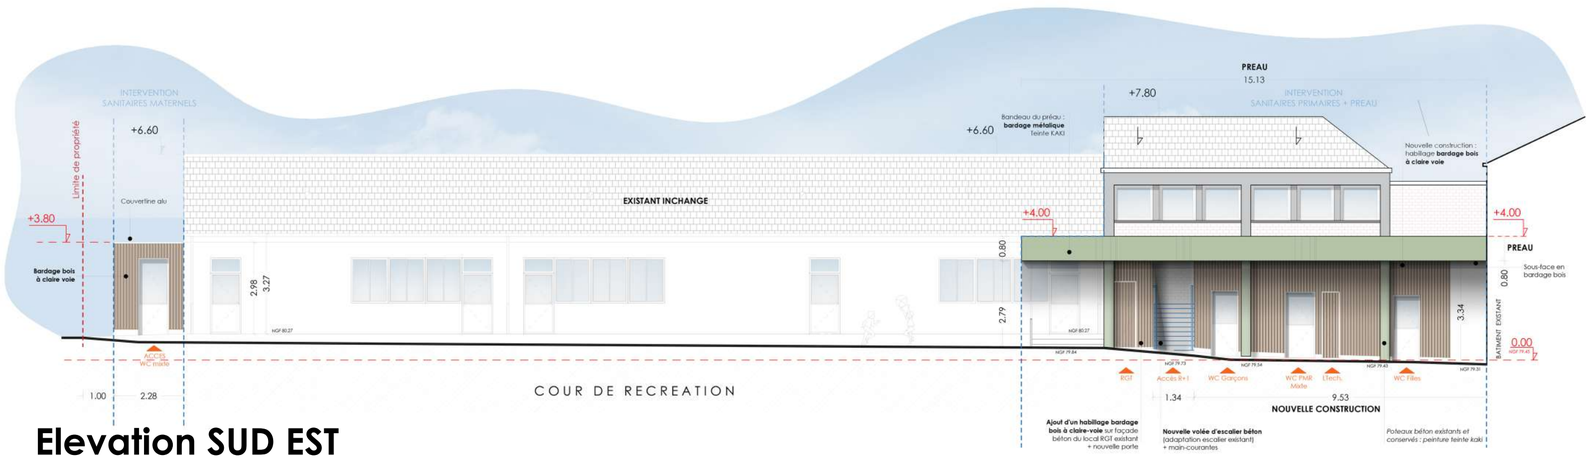

Elevation SUD EST

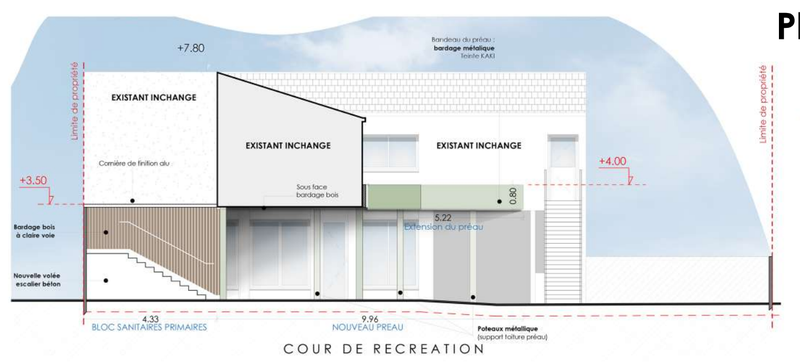

Elevation SUD OUEST